


移動順路2

「団体受付」場所
「写真撮影」場所

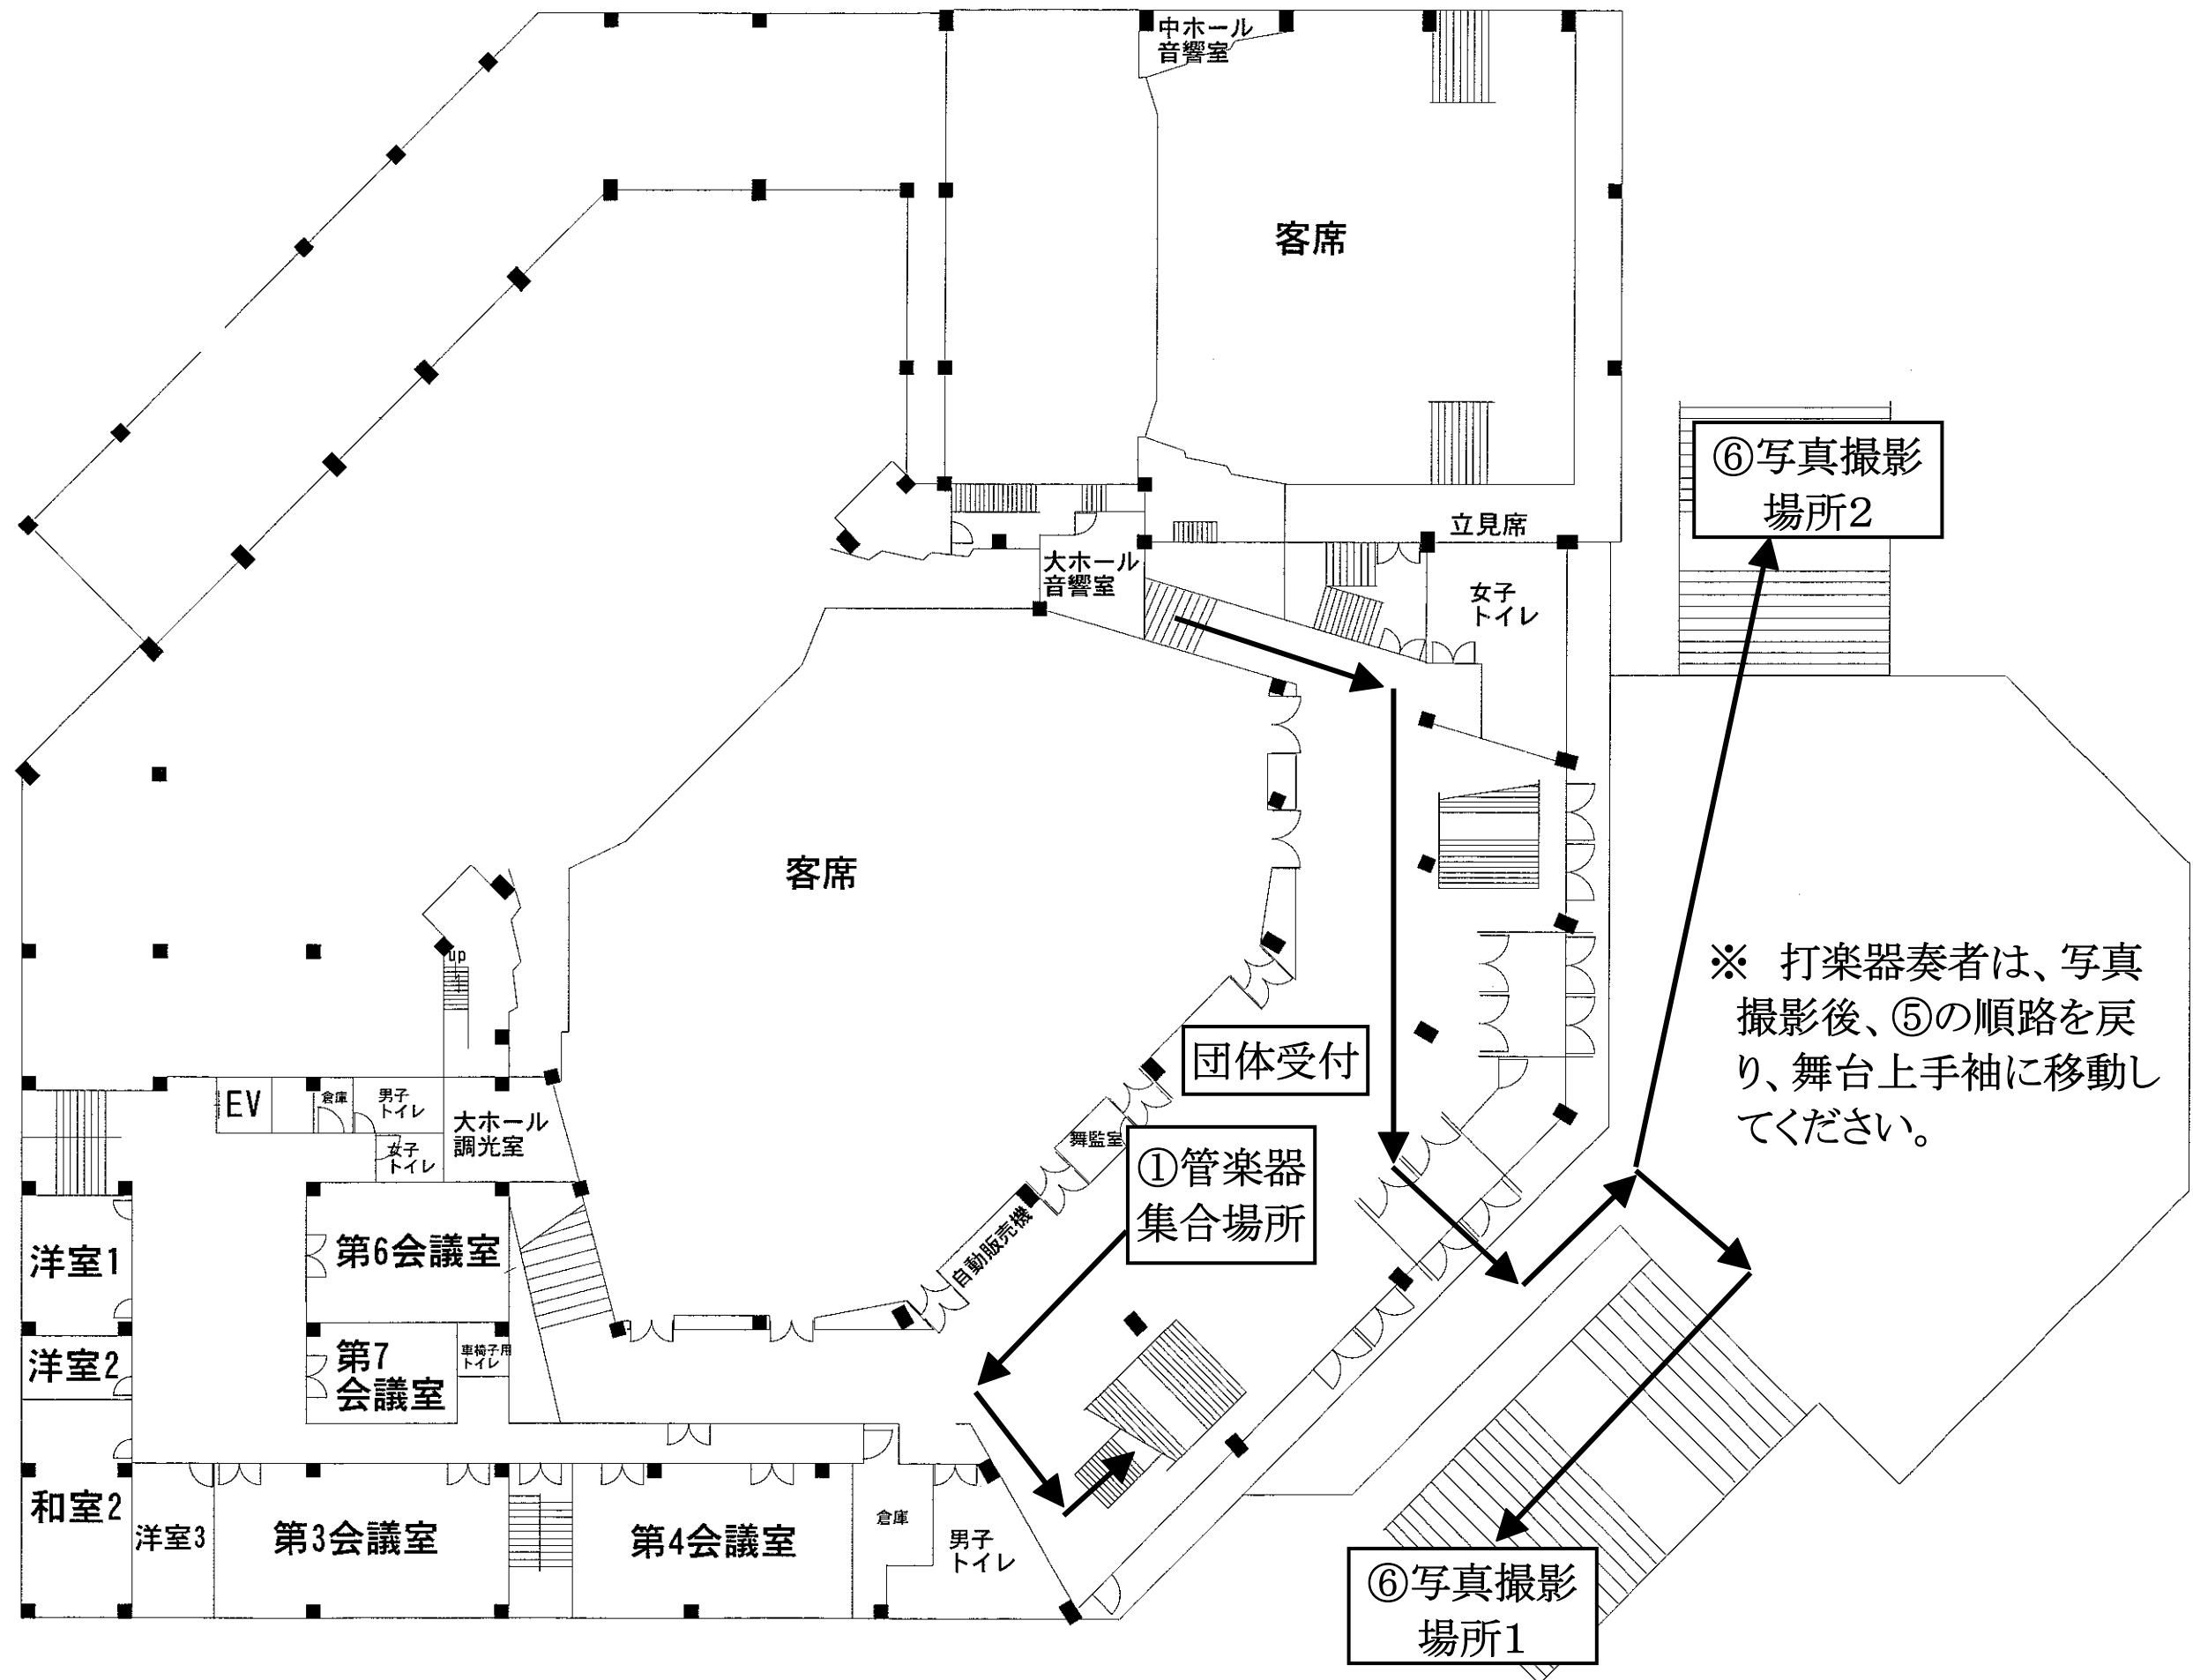

2 階平面図